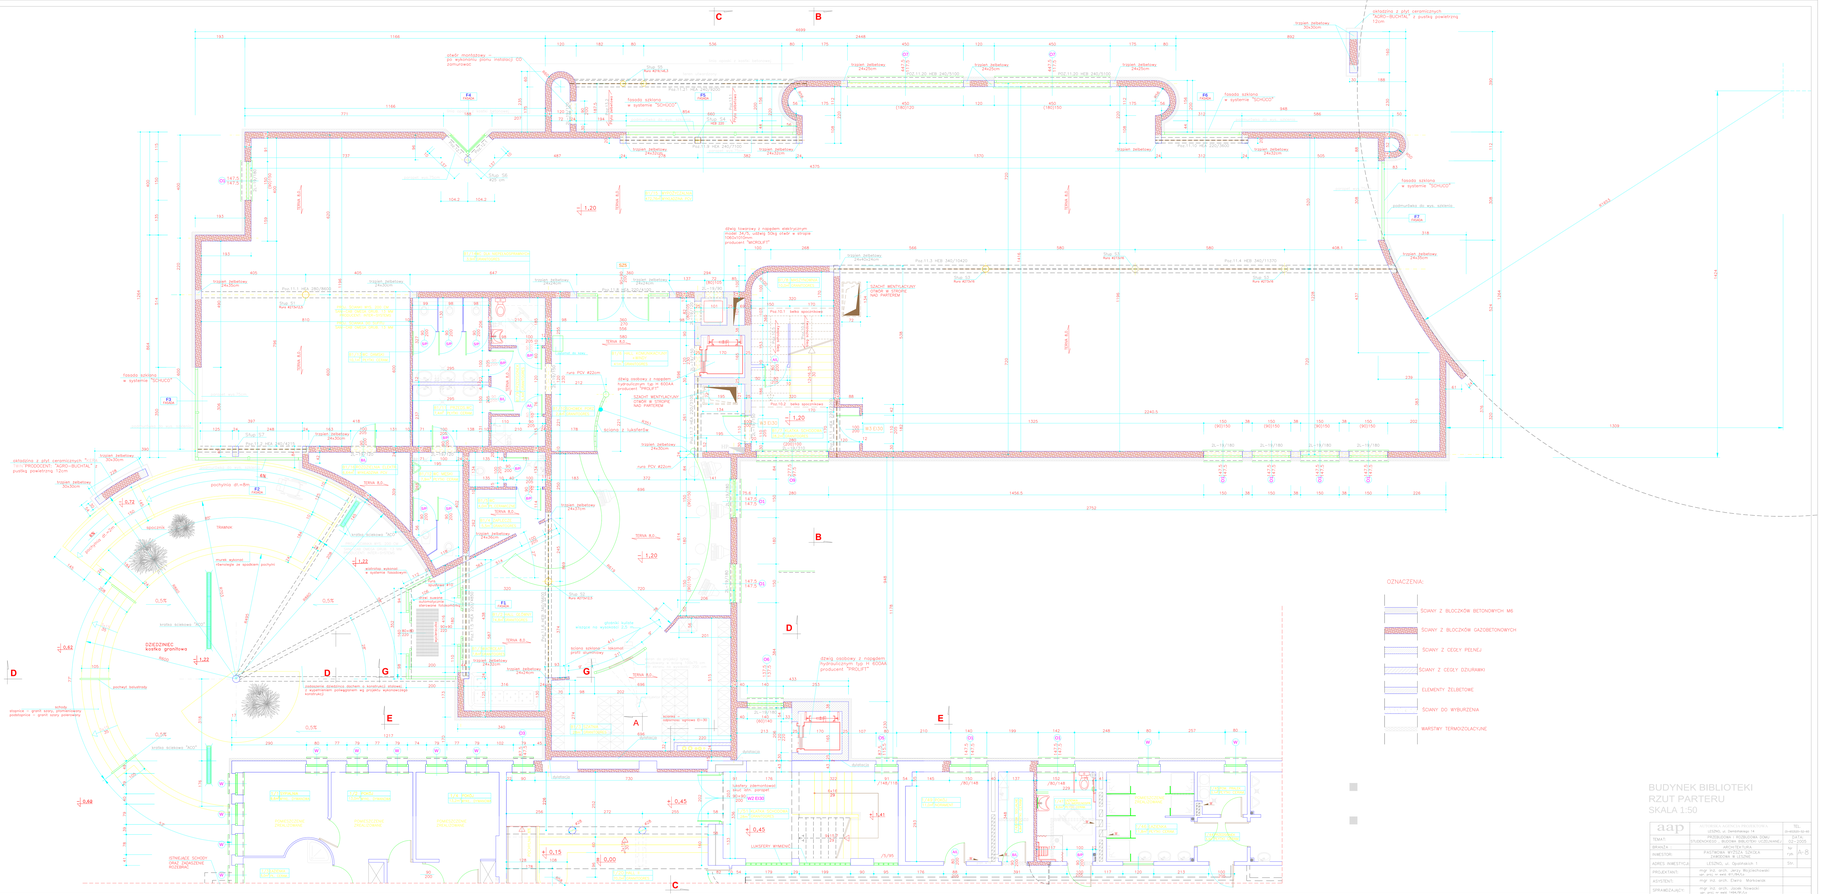

BUDYNEK BIBLIOTEKI
RZUT PARTERU
SKALA 1:50

aap	ul. Leszczyńskiego 14	Nr projektu 19-05
TEMAT	PRZEBUDOWA I ROZBUDOWA SZKOŁY PODSTAWOWEJ - BUDOWA BIBLIOTEKI SZKOLNEJ	DATA 07.2019
SKALA	1:50	Nr A-B
KIERUNEK	PRZEBUDOWA I ROZBUDOWA SZKOŁY PODSTAWOWEJ W LUDZISKU	str.
ADRES INWESTYCJI	Ludzisko, ul. Dworkowa 1	Str.
PROJEKTANT	mgr inż. arch. Jerzy Wojciechowski upr. ark. nr ...	
ASYSTENT	mgr inż. arch. Daniel Markowski	
SPRAWDZAJĄCY	mgr inż. arch. Oskar Nowicki upr. ark. nr ...	