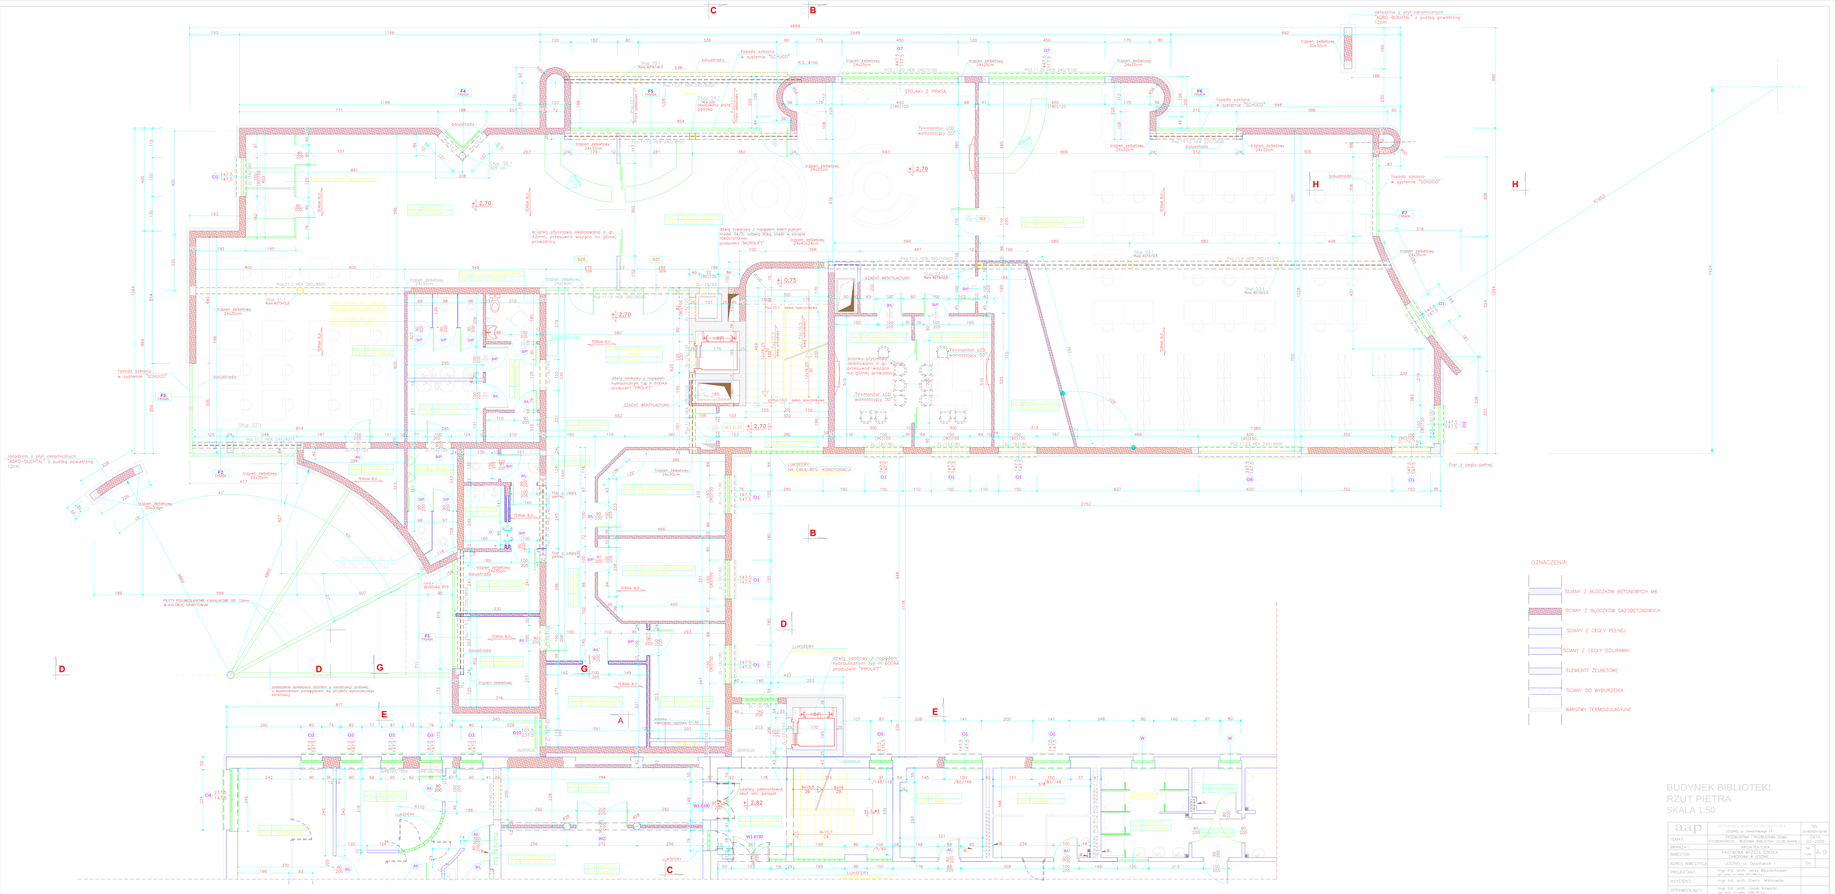

OZNACZENIA:

- ŚCIANY Z BLOCZKÓW BETONOWYCH MR
- ŚCIANY Z BLOCZKÓW GAZOBETONOWYCH
- ŚCIANY Z CEGŁY PEŁNEJ
- ŚCIANY Z CEGŁY DZIURAWKI
- ELEMENTY ŻELBETOWE
- ŚCIANY DO WYBURZENIA
- WARSTWY TERMOIZOLACYJNE

BUDYNEK BIBLIOTEKI
RZUT PIĘTRA
SKALA 1:50

aap	00-000 m. Jarosławiec 14 tel. 000-000-000	Nr kwalifikacji	
TEMAT	PRZEBUDOWA I ROZBUDOWA SZKOŁY PODSTAWOWEJ - BUDOWA BIBLIOTEKI SZKOLNEJ	DATA	07.2018
SKALA	1:50	Nr	A-02
NADZÓR	PASTWOWA INSPEKCJA OCHRONY ZABYTKÓW W LUBSKU	str.	
ADRES INWESTYCJI	LEGNICA, ul. Quidditcha 7	Str.	
PROJEKTANT	mgr inż. arch. Jerzy Wojciechowski upr. ark. nr 000/00		
ASYSTENT	mgr inż. arch. Dorota Markowska		
SPRAWDZAJĄCY	mgr inż. arch. Jacek Nowicki upr. ark. nr 000/00		