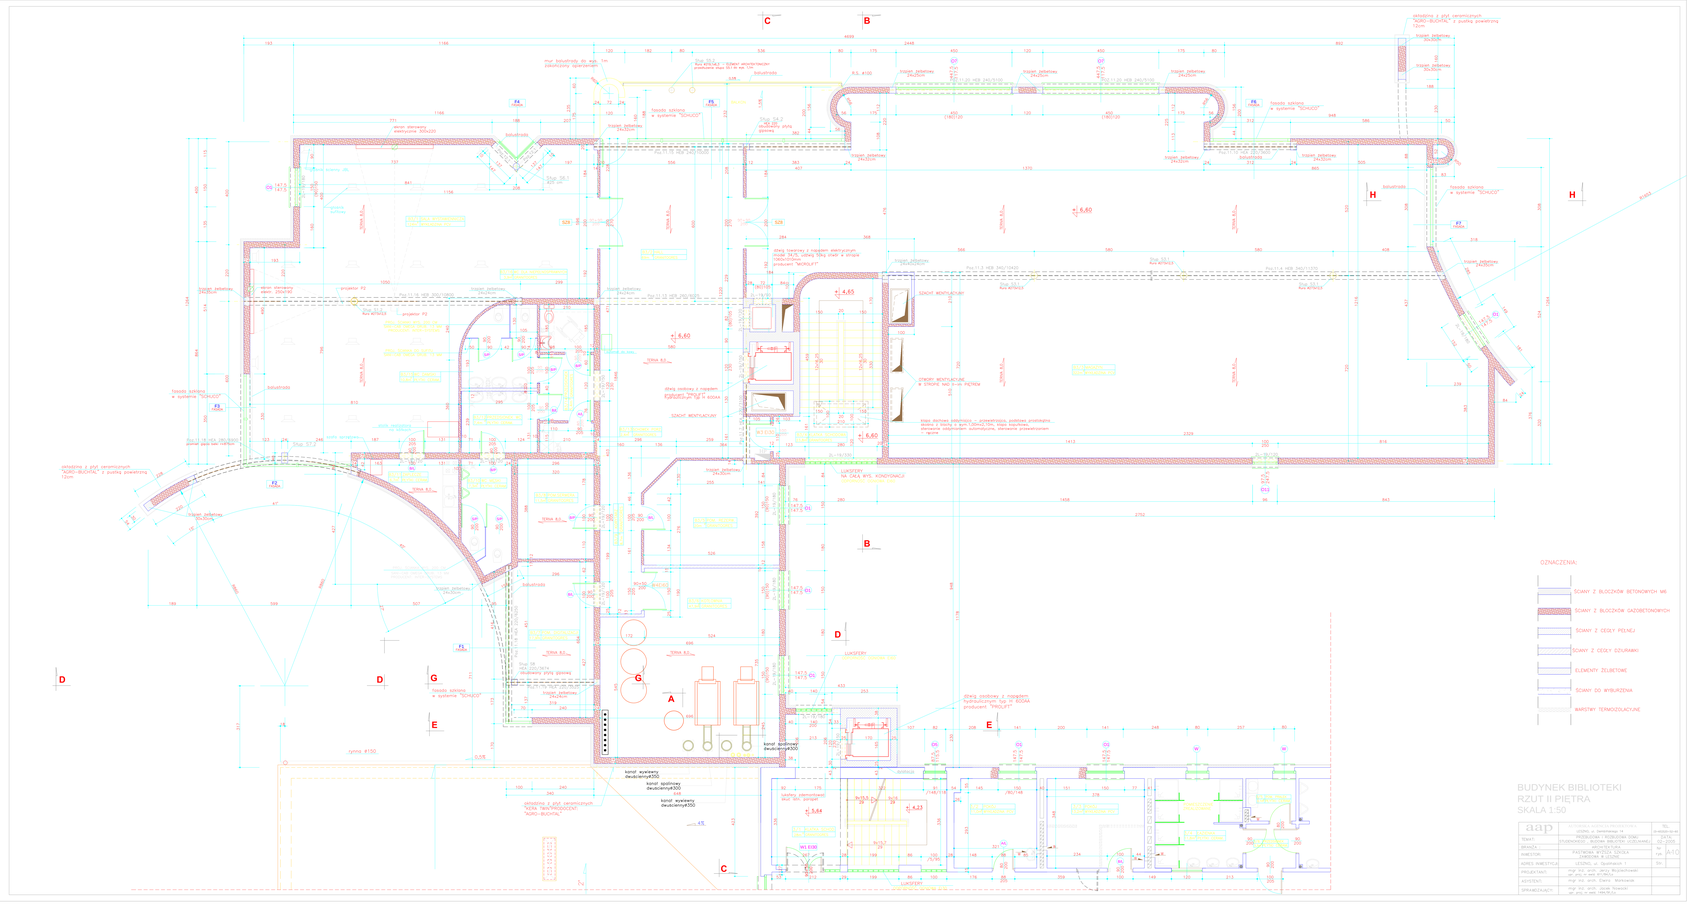

BUDYNEK BIBLIOTEKI
RZUT II PIĘTRA
SKALA 1:50

PROJEKTANT:	mgr inż. arch. Jerzy Wojciechowski, mgr inż. arch. Adam Wojciechowski		
ASYSTENT:	mgr inż. arch. Dawid Wojciechowski		
SPRAWDZAJĄCY:	mgr inż. arch. Jerzy Wojciechowski, mgr inż. arch. Adam Wojciechowski		