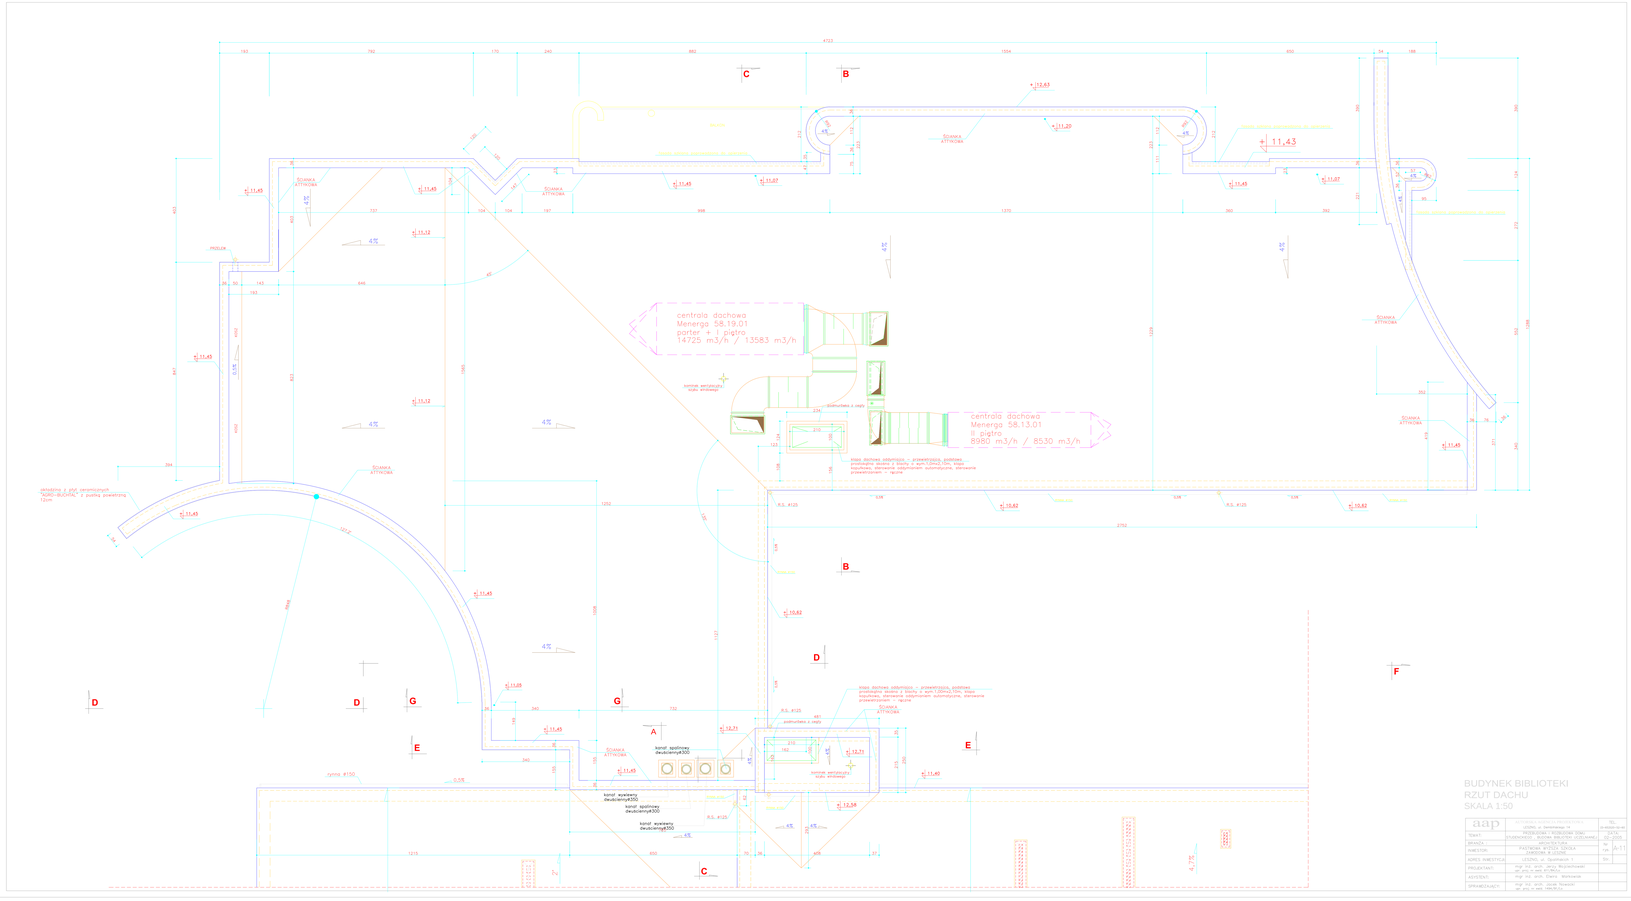
centrala dachowa
Menerga 58.19.01
parter + I piętro
14725 m3/h / 13583 m3/h
centrala dachowa
Menerga 58.13.01
II piętro
8980 m3/h / 8530 m3/h
SCIANKA ATTYKOWA
kanał spalinowy
dwuścienny ø300
kanał wyciwny
dwuścienny ø300
kanał spalinowy
dwuścienny ø300
kanał wyciwny
dwuścienny ø300
rynna ø150
R.S. ø125
BUDYNEK BIBLIOTEKI
RZUT DACHU
SKALA 1:50
aap
SKALA 1:50
TEMAT: PRZEBUDOWA I ROZBUDOWA DOMU STUDENCKIEGO - BUDYNK BIBLIOTEKI UZUPEŁNIAJĄCEJ
DATA: 02-2009
BRANŻA: ARCHITEKTURA
A-11
PROJEKTANT: mgr inż. arch. Jerzy Bożymirowski
ASYSTENT: mgr inż. arch. Dawid Wołkowicz
SPRAWDZAJĄCY: mgr inż. arch. Jerzy Nowacki
mgr inż. arch. Jerzy Bożymirowski